


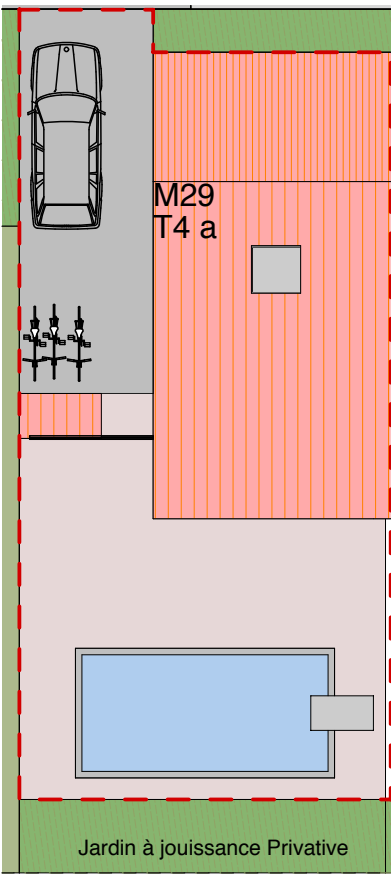


Plan de masse ech:1/175

LOCALISATION



RDC

Coupe

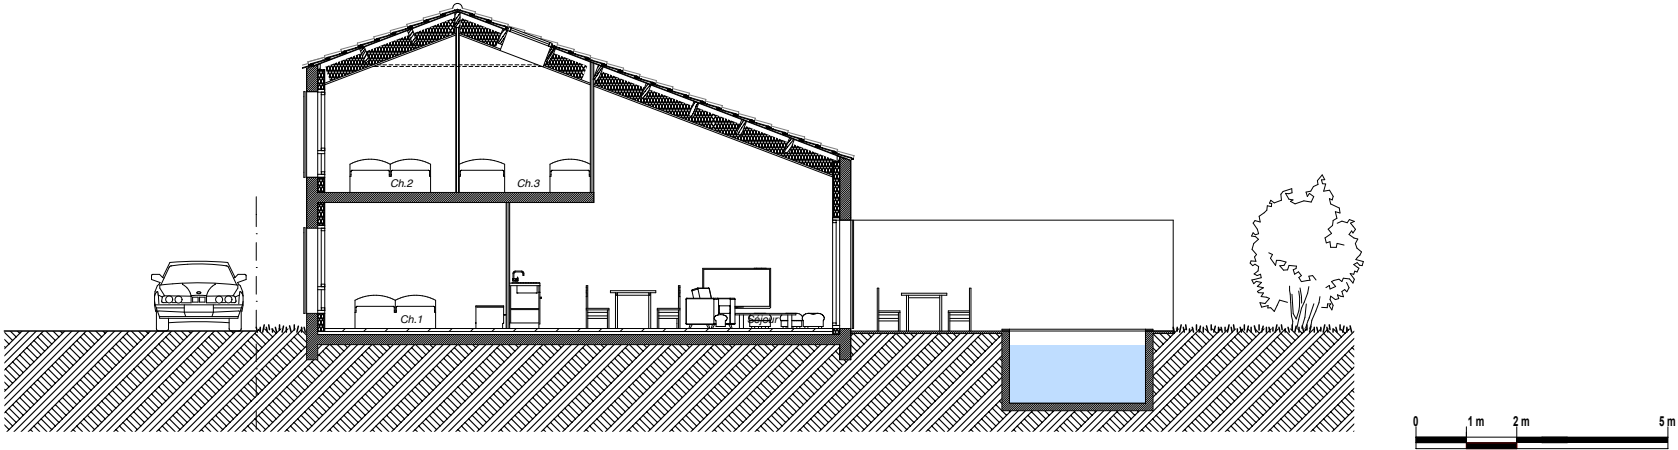

PLAN DE VENTE

La Pinède
19 route des Amis de la Nature
85340 Olonne s/Mer

Logement	Type
M. 29	T4 a

Pièces	Surfaces
Séjour/ Cuisine + PI	26,98 m²
Dgt 1 + PI	3,21 m²
Chambre 1	10,03 m²
SDB	3,34 m²
WC 1	1,38 m²
Chambre 2	8,31 m²
Chambre 3	8,31 m²
SDE	2,96 m²
WC 2	1,27 m²
Dgt 2	4,78 m²
TOTAL	70,57 m²

Terrasse	43,24 m²
Aire d'Entrée	27,71 m²
Piscine	18,00 m²
Local technique	0,87 m²
Jardin	15,48 m²

LEGENDE

VB	Volet Baie
Entrée Principale	
Tableau électrique	
LV	Emplacement Lave-vaisselle
LL	Emplacement Lave-Linge
R	Emplacement Réfrigérateur
PI	Placard
F	Fenêtre
FAF	Fenêtre Allège Vitrée fixe
PF	Porte Fenêtre
PFC	Porte Couissante
SS	Sèche- Serviette
Gaine Technique	
Parois de Baignoire	
Porte de Douche	
BEC	Ballon d'eau Chaude
Limite de Propriété	
Faux - plafond ou sofitte	

Date de Mise à jour: 5 / 10 / 2018

Nota : Le mobilier en pointillé sera à la charge du gestionnaire .
Nota 1 : Le présent plan est établi sur la base du dossier de permis de construire et pourra subir des adaptations dimensionnelles, techniques et d'organisation afin de répondre aux contraintes induites par les études détaillées d'exécution.
Nota 2 : Les surfaces des placards sont comprises dans la surface des pièces où ils se situent.
Nota 3 : Les poutres, poteaux, soffites, canalisations et faux plafonds n'apparaissent pas systématiquement sur le présent plan.Les surfaces ainsi que l'emplacement des équipements et le mobilier sont mentionnés à titre indicatif. Les plantations éventuelles ne sont pas contractuelles.
Nota 4 : L'implantation des meubles évier et autres éléments de cuisine des T3, T4 et T5 de l'opération est indicative, et permet de visualiser le positionnement des arrivées et évacuations d'eau à la livraison du logement.