
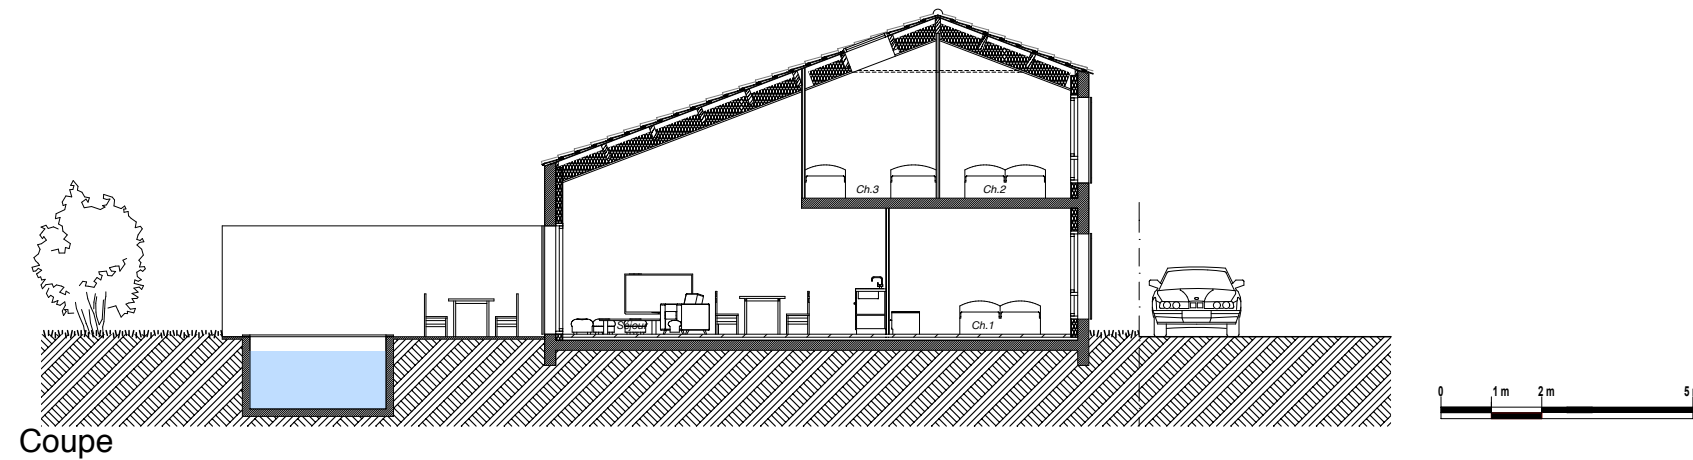


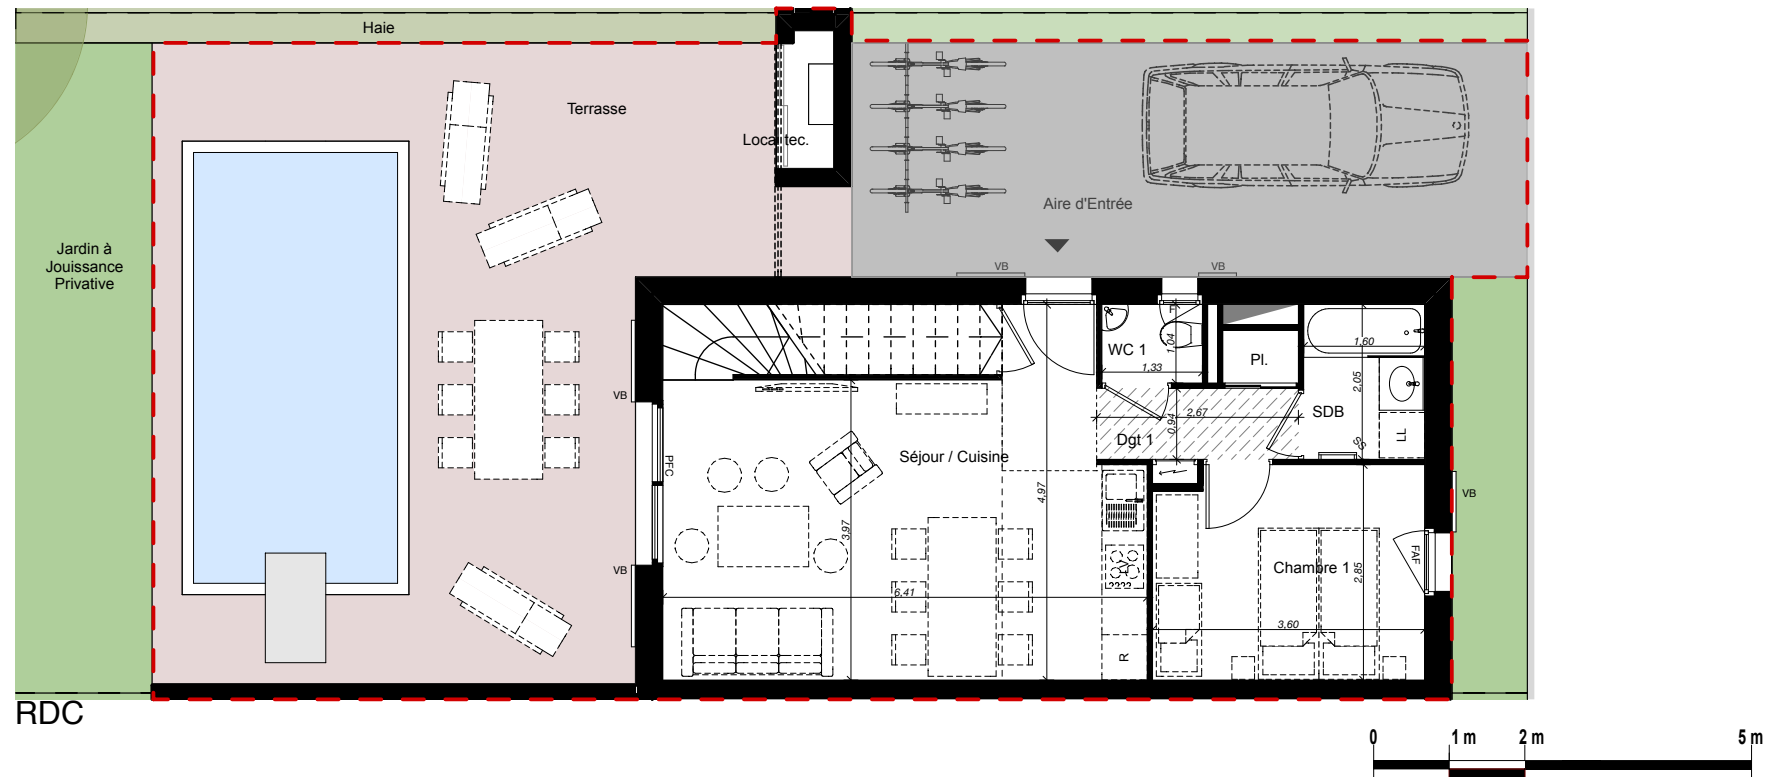

La Pinède
19 route des Amis de la Nature
85340 Olonne s/Mer

Pièces	Surfaces
Séjour/ Cuisine + PI	26,98 m ²
Dgt 1 + PI	3,21 m ²
Chambre 1	10,03 m ²
SDB	3,34 m ²
WC 1	1,38 m ²
Chambre 2	8,31 m ²
Chambre 3	8,31 m ²
SDE	2,96 m ²
WC 2	1,27 m ²
Dgt 2	4,78 m ²
TOTAL	70,57 m²

Terrasse	43,24 m ²
Aire d'Entrée	27,71 m ²
Piscine	18,00 m ²
Local technique	0,95 m ²
Jardin	15,48 m ²

VB	_____	Volet Baie
	_____	Entrée Principale
	_____	Tableau électrique
LV	_____	Emplacement Lave-vaisselle
LL	_____	Emplacement Lave-Linge
R	_____	Emplacement Réfrigérateur
PI	_____	Placard
F	_____	Fenêtre
FAF	_____	Fenêtre Allège Vitrée fixe
PF	_____	Porte Fenêtre
PFC	_____	Porte Coulissante
	_____	Sèche- Serviette
	_____	Gaine Technique
	_____	Parois de Baignoire
	_____	Porte de Douche
BEC	_____	Ballon d'eau Chaude
	_____	Limite de Propriété
	_____	Faux - plafond ou soffite

Date de Mise à jour: 5 / 10 / 2018

Nota : Le mobilier en pointillé sera à la charge du gestionnaire .

Nota 1 : Le présent plan est établi sur la base du dossier de permis de construire et pourra subir des adaptations dimensionnelles, techniques et d'organisation afin de répondre aux contraintes induites par les études détaillées d'exécution.

Nota 2 : Les surfaces des placards sont comprises dans la surface des pièces où ils se situent.

Nota 3 : Les poutres, poteaux, soffites, canalisations et faux plafonds n'apparaissent pas systématiquement sur le présent plan. Les surfaces ainsi que l'emplacement des équipements et le mobilier sont mentionnés à titre indicatif. Les plantations éventuelles ne sont pas contractuelles.

Nota 4 : L'implantation des meubles évier et autres éléments de cuisine des T3, T4 et T5 de l'opération est indicative, et permet de visualiser le positionnement des arrivées et évacuations d'eau à la livraison du logement.